


# HEBY KOMMUN

# NYBYGGNADSKARTA


Fastighet <b>STORA RAMSJÖ 1:187</b>		Registerområde <b>HEBY</b>		Adress	
				Detaljplan <b>DP/å35/352</b>	Kartblad
Areal		Koordinatsystem <b>SWEREF99 16.30</b>	Höjdsystem <b>RH2000 GPS</b>	Ej detaljplan	Skala <b>1:400</b>

Upprättad 2017-01-09

METRIA/

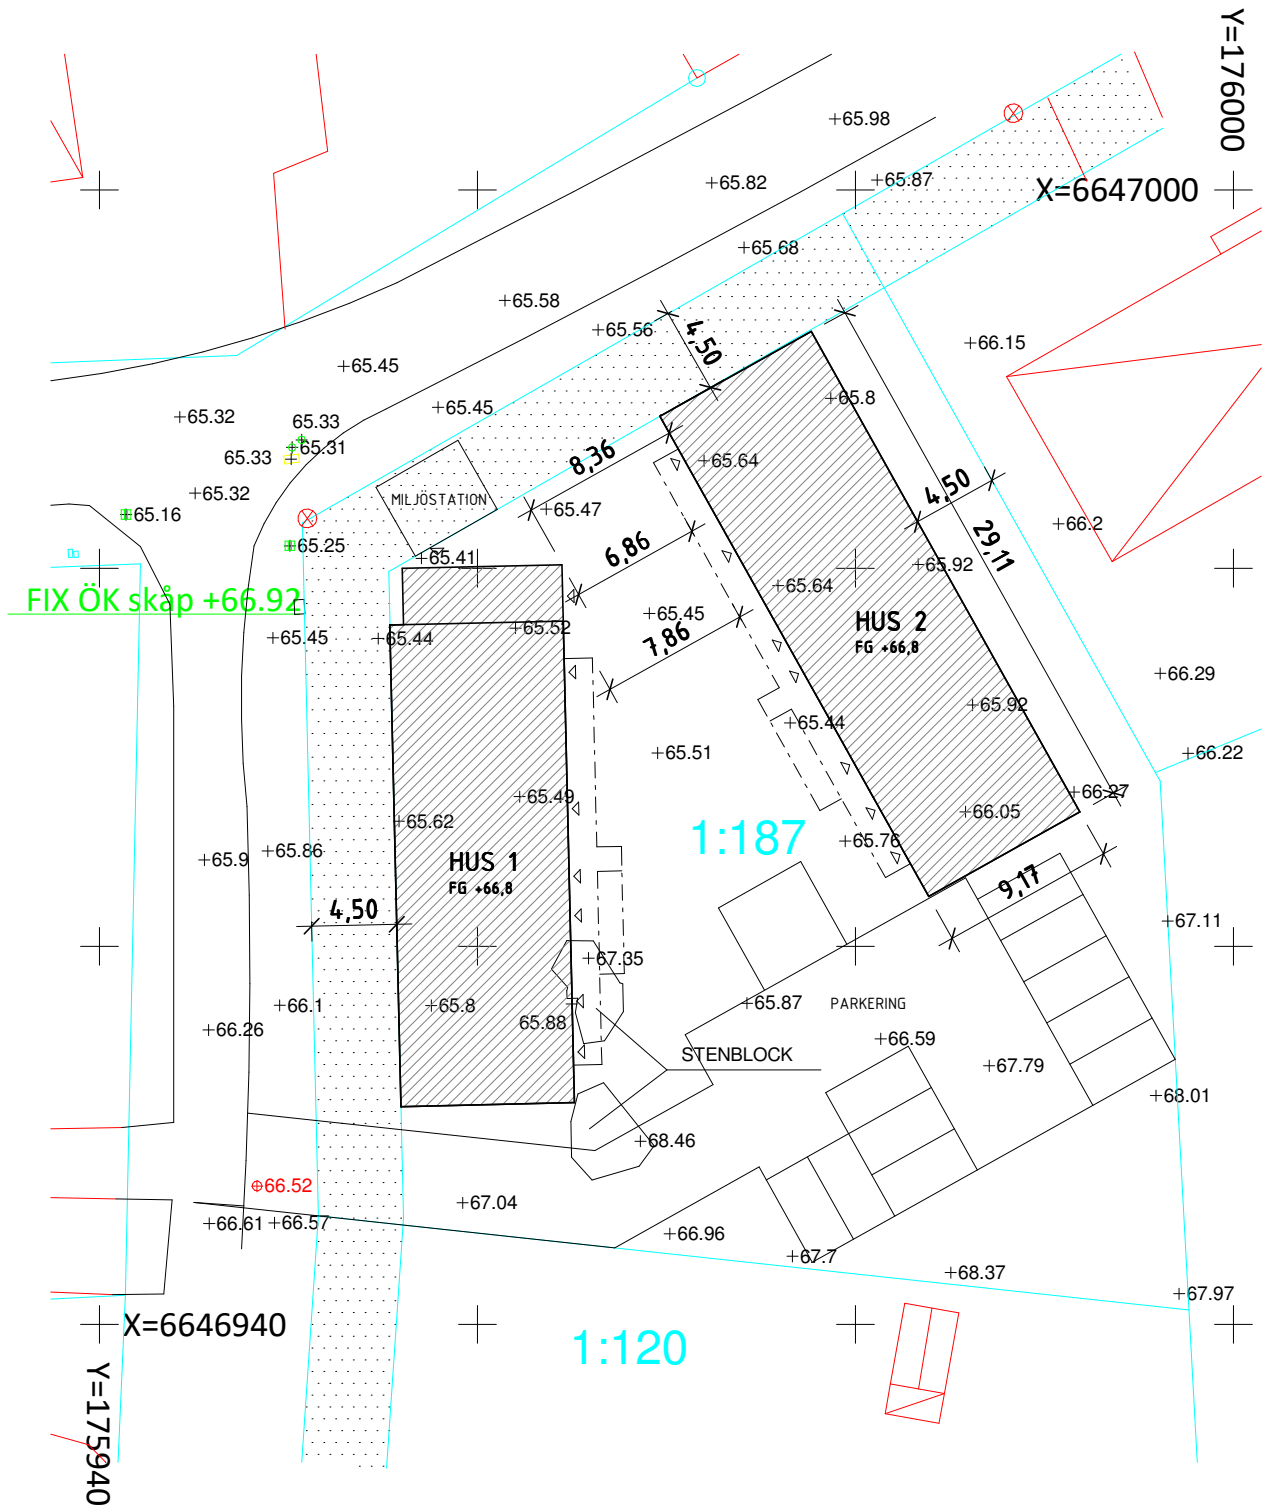

Anm. Inga underjordiska ledningar redovisade

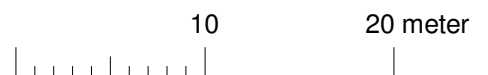

ANVISNINGAR / FÖRESKRIFTER

ALLA MÅTT i mm.

ANTAL LÄGENHETER

- 1 RoK: 10 st - 270 m<sup>2</sup>
- 1,5 RoK: 2 st - 68
- 2 RoK: 8 st - 336
- 3 RoK: 2 st - 112

TOTALT: 22 st

BOAREA

- 10x 1 RoK á 27 m<sup>2</sup> = 270 m<sup>2</sup>
- 2x 1,5 RoK á 34 m<sup>2</sup> = 68 m<sup>2</sup>
- 8x 2 RoK á 42 m<sup>2</sup> = 336 m<sup>2</sup>
- 2x 3 RoK á 55 m<sup>2</sup> = 110 m<sup>2</sup>

TOTALT: 784 m<sup>2</sup>

BIUTRYMME

- 2x FÖRRÅD á 21 m<sup>2</sup> = 42 m<sup>2</sup>
- 1x TVÄTTSTUGA á 14 m<sup>2</sup> = 14 m<sup>2</sup>
- 1x TEKNIKUM á 6 m<sup>2</sup> = 6 m<sup>2</sup>

TOTALT: 62 m<sup>2</sup>

HÄNVISNINGAR

FÖR PLANER SE:  
A-01-1-100 (Nybyggnadskartla)  
A-40-1-100

FÖR FASADER SE:  
A-40-3-100

FÖR DETALJER SE:  
A-40-6-100

FÖR UPPSTÄLLNINGAR SE:  
A-46-4-100  
A-46-4-101

A	FÖNSTER I TVÄTTTRUM	18.04.03	TB
BET	ANDRINGEN AVSER	DATUM	SIGN

BYGGHANDLING

STORA RAMSJÖ 1:187  
SALA-HEBY KOMMUN



SMART, EFFICIENT, FIRE RESISTANT


<input checked="" type="checkbox"/>	A	ZENERGY AB	tel. 036-12 25 31
-------------------------------------	---	------------	-------------------

UPPROG NR	RITAD/KONSTR. AV	HANDLÄGGARE
P18-04	T.B	TB
DATUM	ANSVARIG	
18.03.29	DZENAN KAHVIC	


NYBYGGNAD FLERBOSTADSHUS

HUS 1 & 2  
PLANER


SKALA	NUMMER	BET
A1 1:100 A3 1:200	A-40-1-100	A

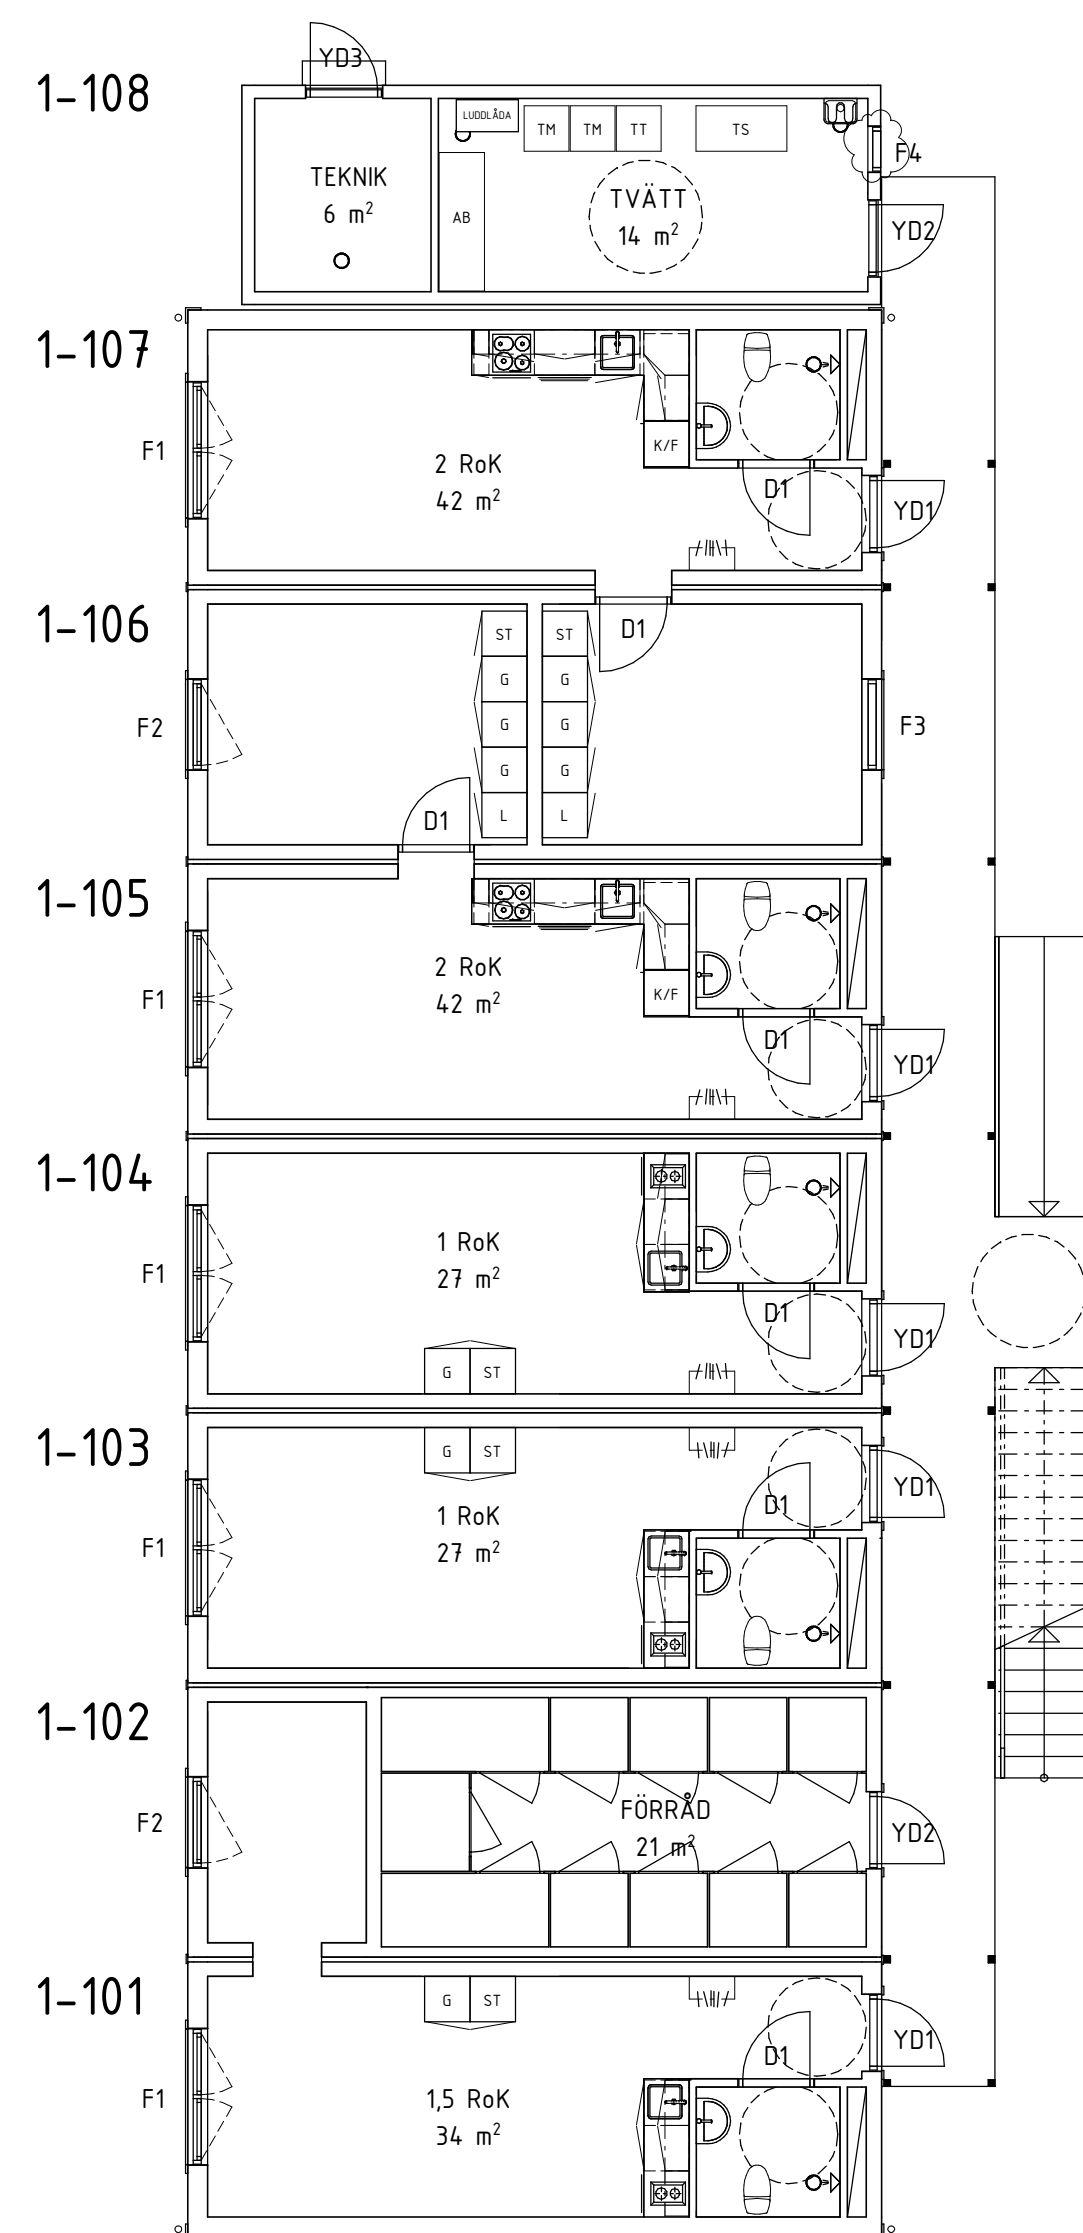


HUS 1, PLAN 1  
1 : 100

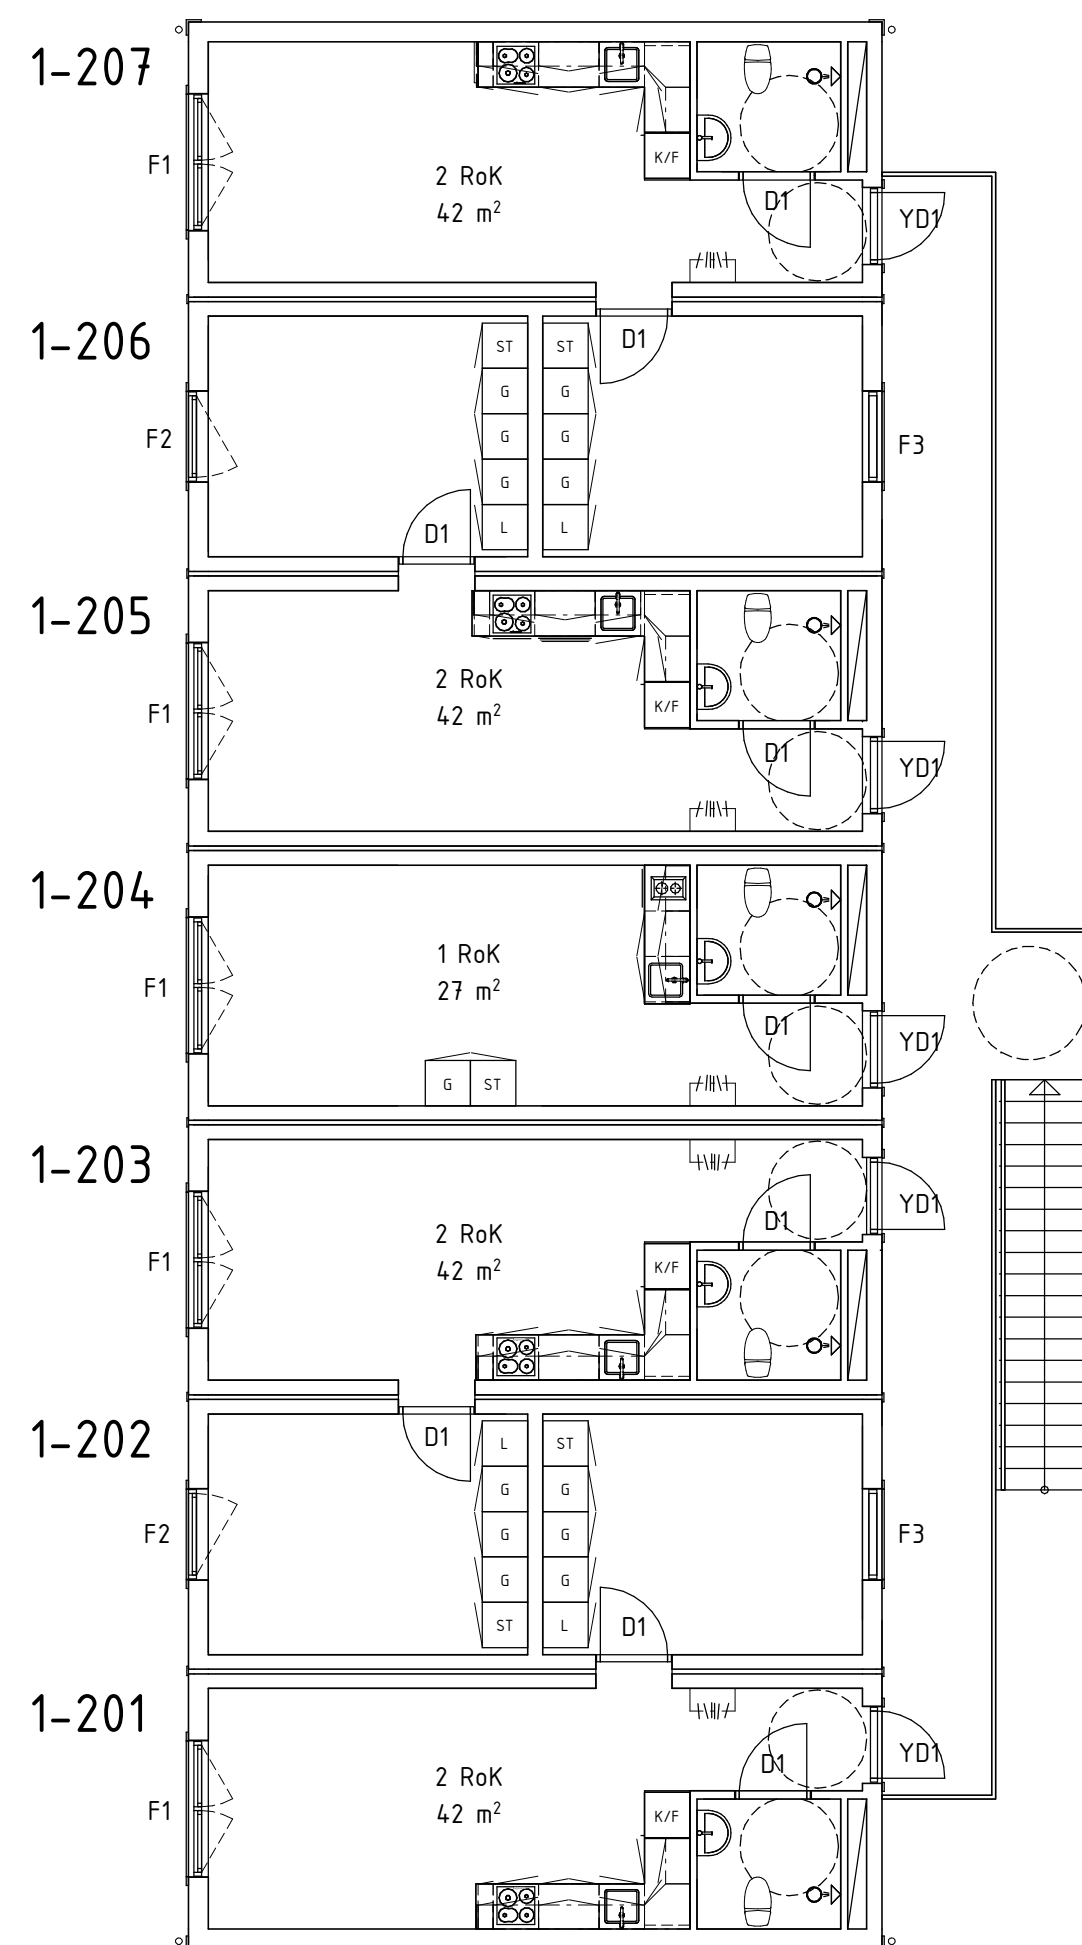

HUS 1, PLAN 2  
1 : 100

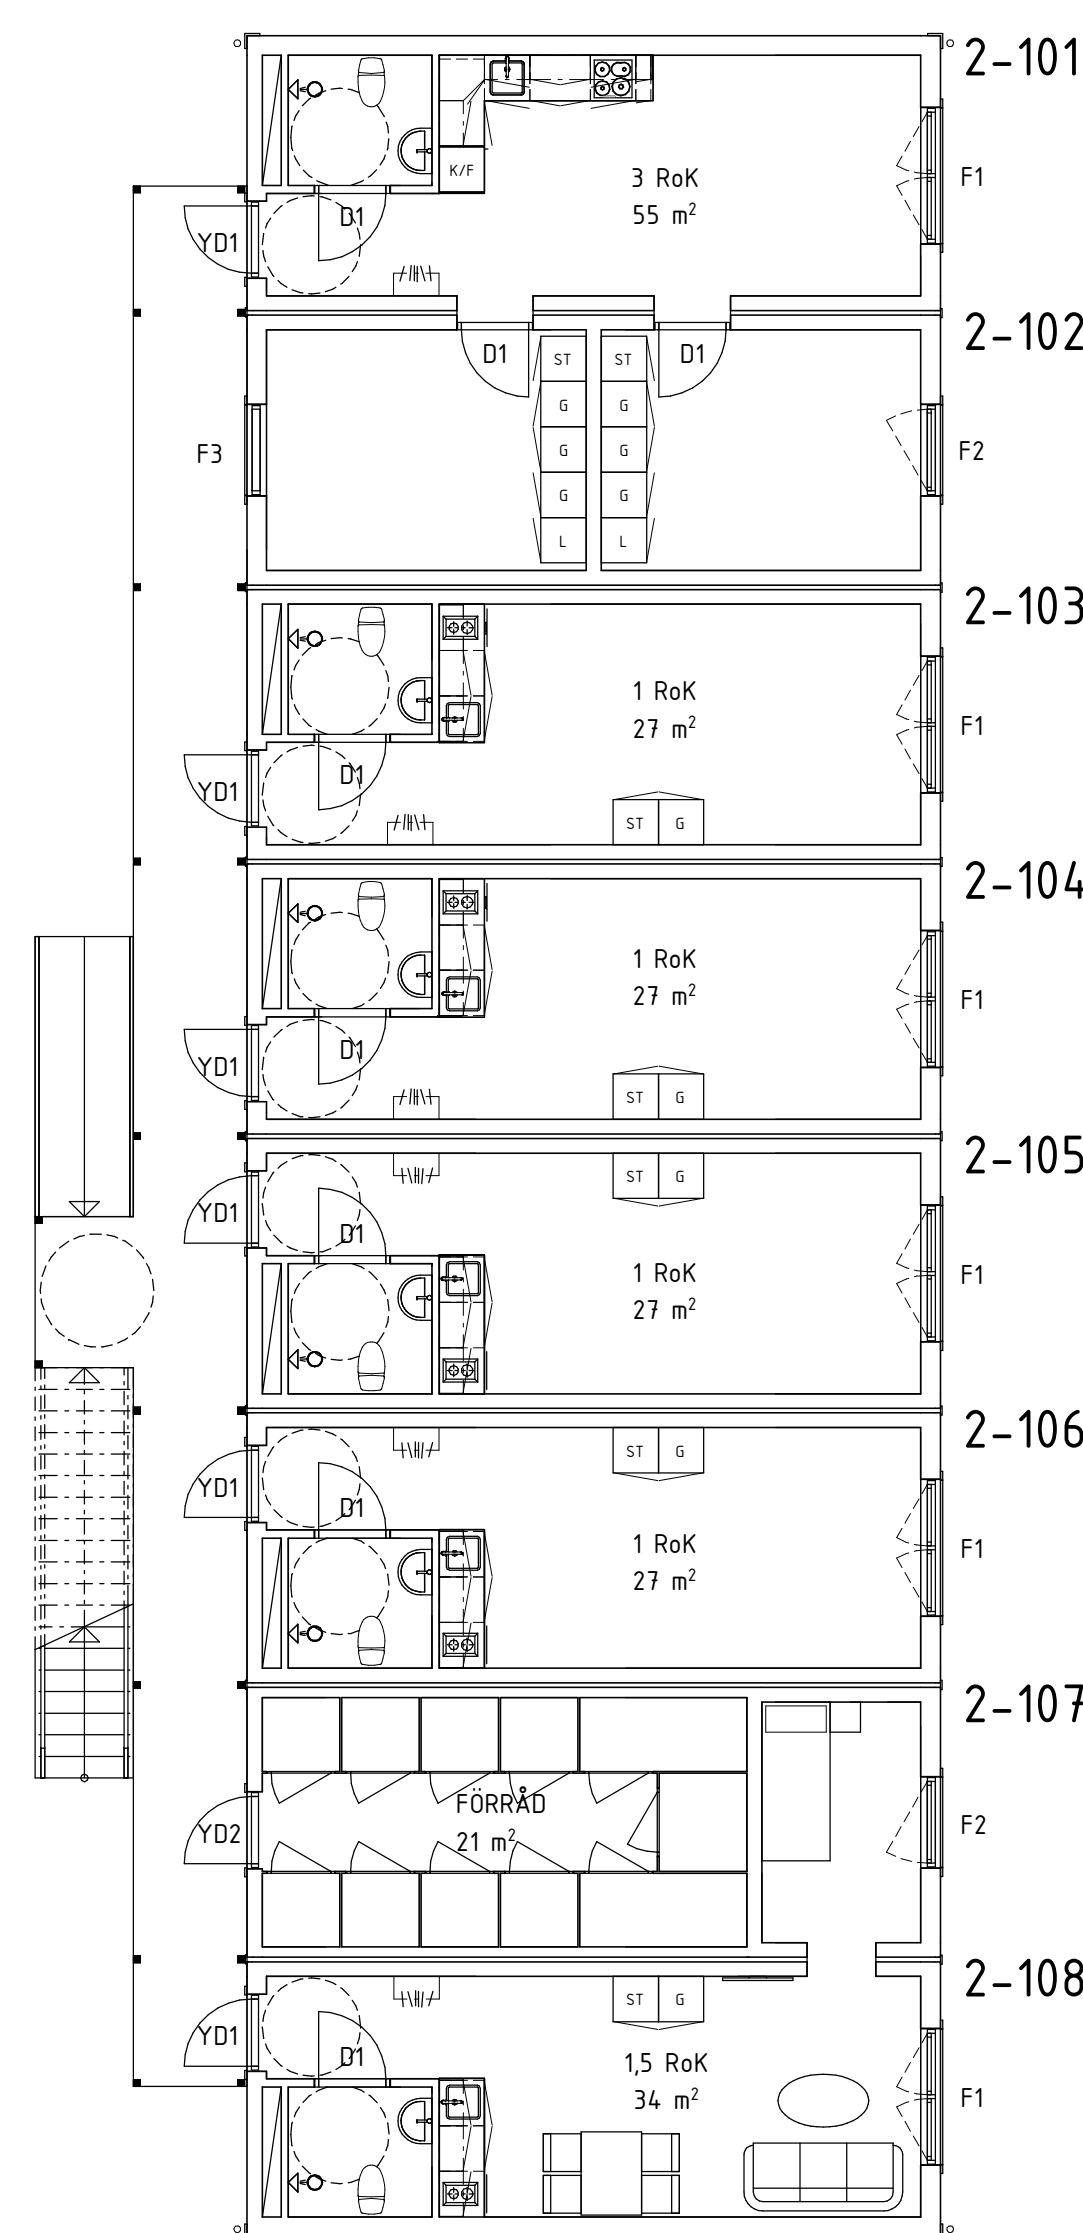

HUS 2, PLAN 1  
1 : 100

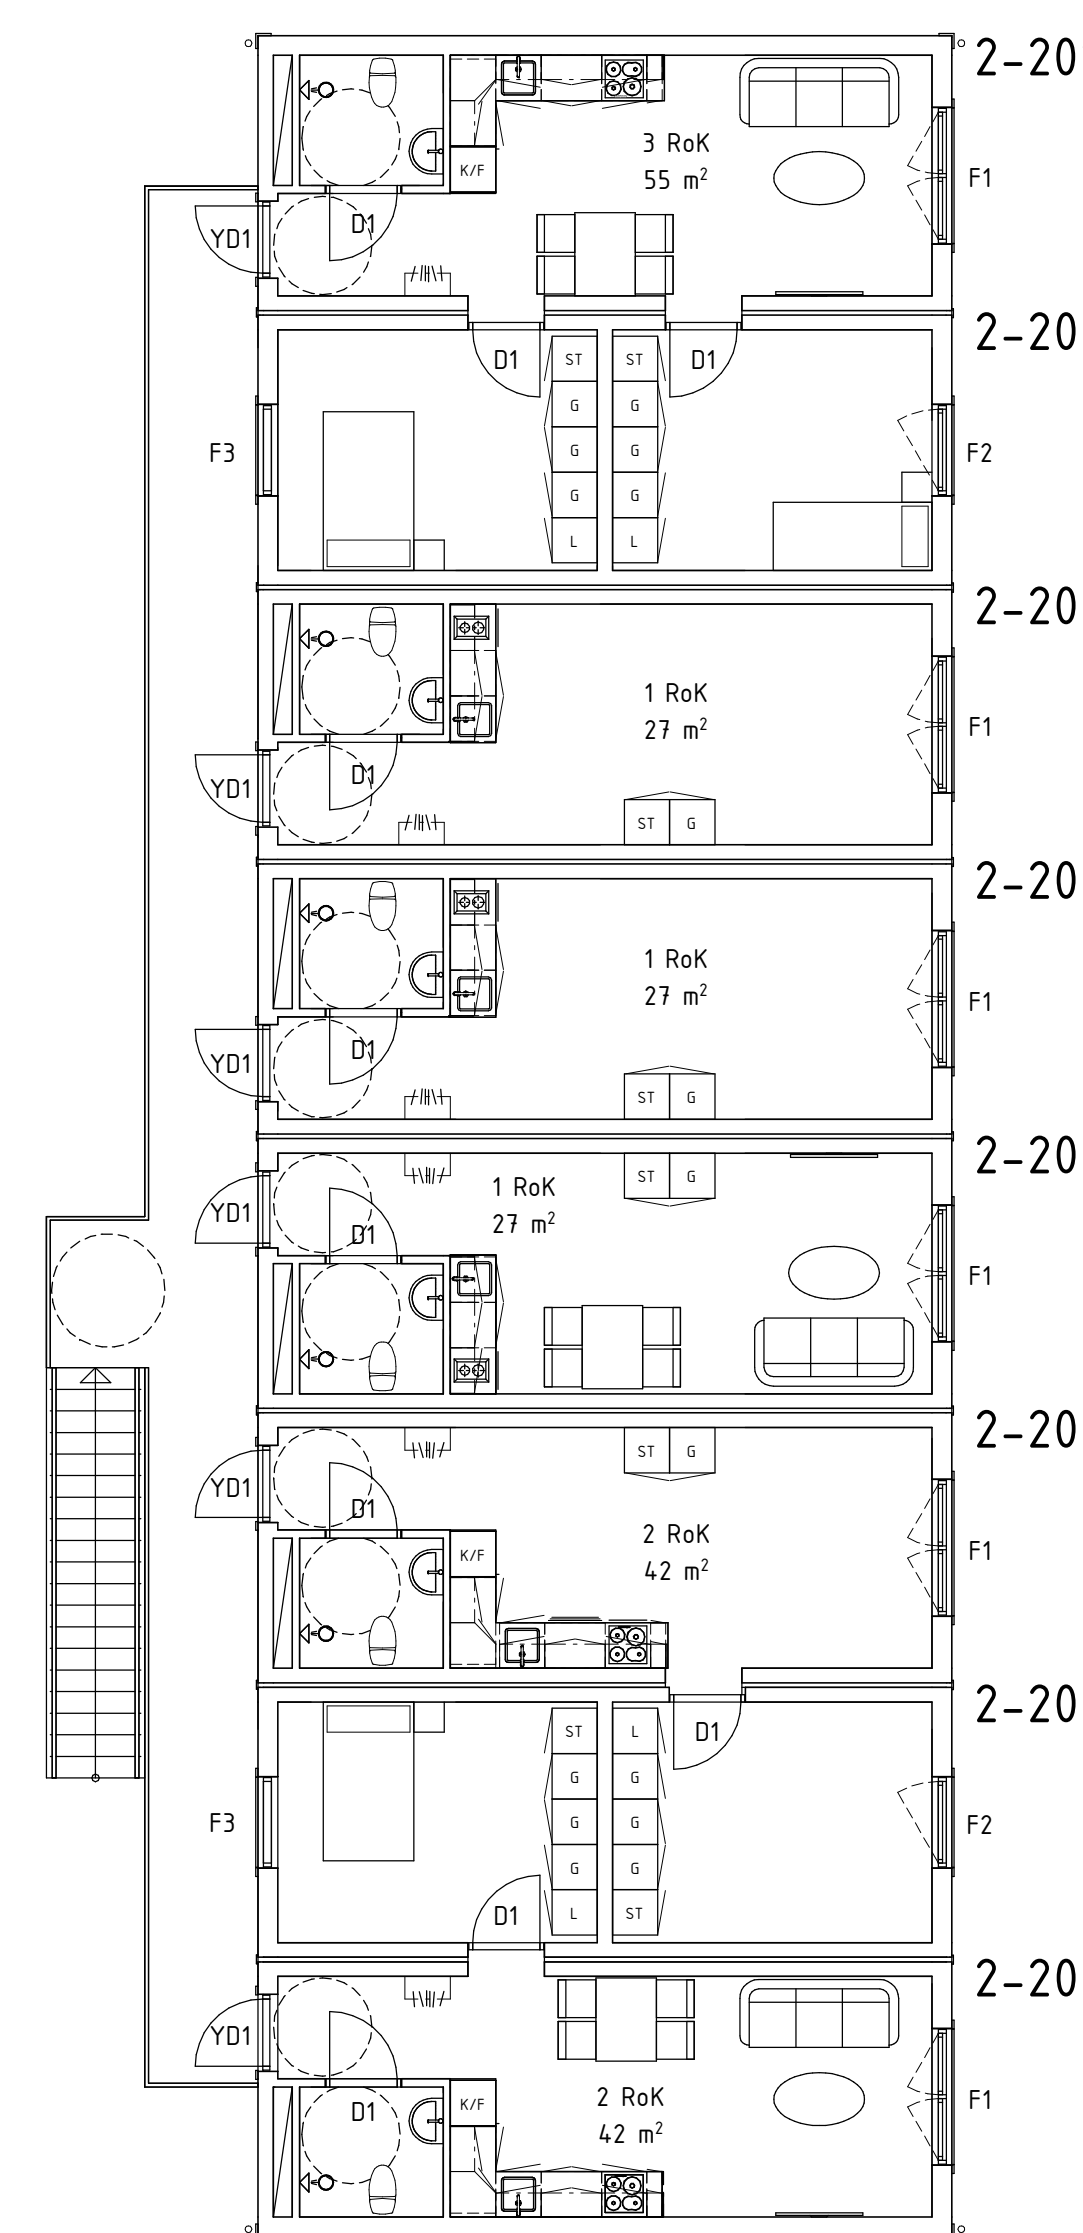

HUS 2, PLAN 2  
1 : 100



ANVISNINGAR / FÖRESKRIFTER

ALLA MÅTT i mm.

STÄNDE TRÅPANEL, FALSAD SPÅRPANEL  
KULÖR GRÅ, NCS S2500-N

PLÅTTAK, TYP PLEDEL  
KULÖR SVART, NCS S9000-N

DÖRRAR, KULÖR VIT NCS S0502 Y  
FÖNSTER, KULÖR VIT RAL 9016

TRAPPOR, RAMPER OCH LÖFTGÅNGAR AV  
TRYCKIMPREGNERAT TRÄ.  
RÄCKEN AV STÅL, KULÖR SVART NCS S9000-N

STUPÖR, HÄNGRÄNNOR OCH FOTPLÅT  
KULÖR SVART, NCS S9000-N

ÖVRIG PLÅTBEKLÄGGNING  
KULÖR VIT, RAL 9002

SOCKEL, TYP MINERIT, KULÖR BETONGGRÅ

HÄNVISNINGAR

FÖR PLANER SE:  
A-01-1-100 (Nybyggnadskarta)  
A-40-1-100

FÖR FASADER SE:  
A-40-3-100

FÖR DETALJER SE:  
A-40-6-100

FÖR UPPSTÄLLNINGAR SE:  
A-46-4-100  
A-46-4-101

A	FÖNSTER I TVÄTTRUM	18.04.03	TB
BET	ÄNDRINGEN AVSER	DATUM	SIGN

BYGGHANDLING

STORA RAMSJÖ 1:187

SALA-HEBY KOMMUN

**ZENERGY**

SMART, EFFICIENT, FIRE RESISTANT


☒ A ZENERGY AB tel. 036-12 25 31

UPPROG NR P18-04	RITAD/KONSTR. AV TB	HANDLÄGGARE TB
DATUM 18.03.29	ANSVARIG DZENAN KAHVIC	


NYBYGGNAD FLERBOSTADSHUS

HUS 1 & 2  
FASADER


SKALA A1 1:100 A3 1:200	NUMMER A-40-3-100	BET A
-------------------------------	----------------------	----------

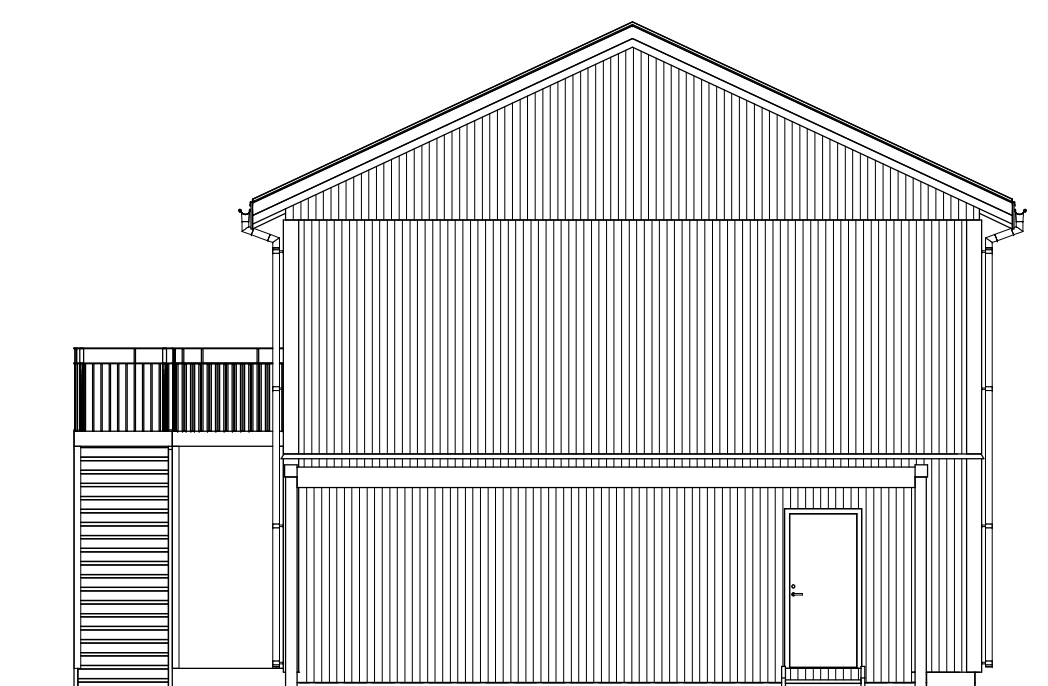


HUS 1. FASAD MOT NORR  
1 : 100

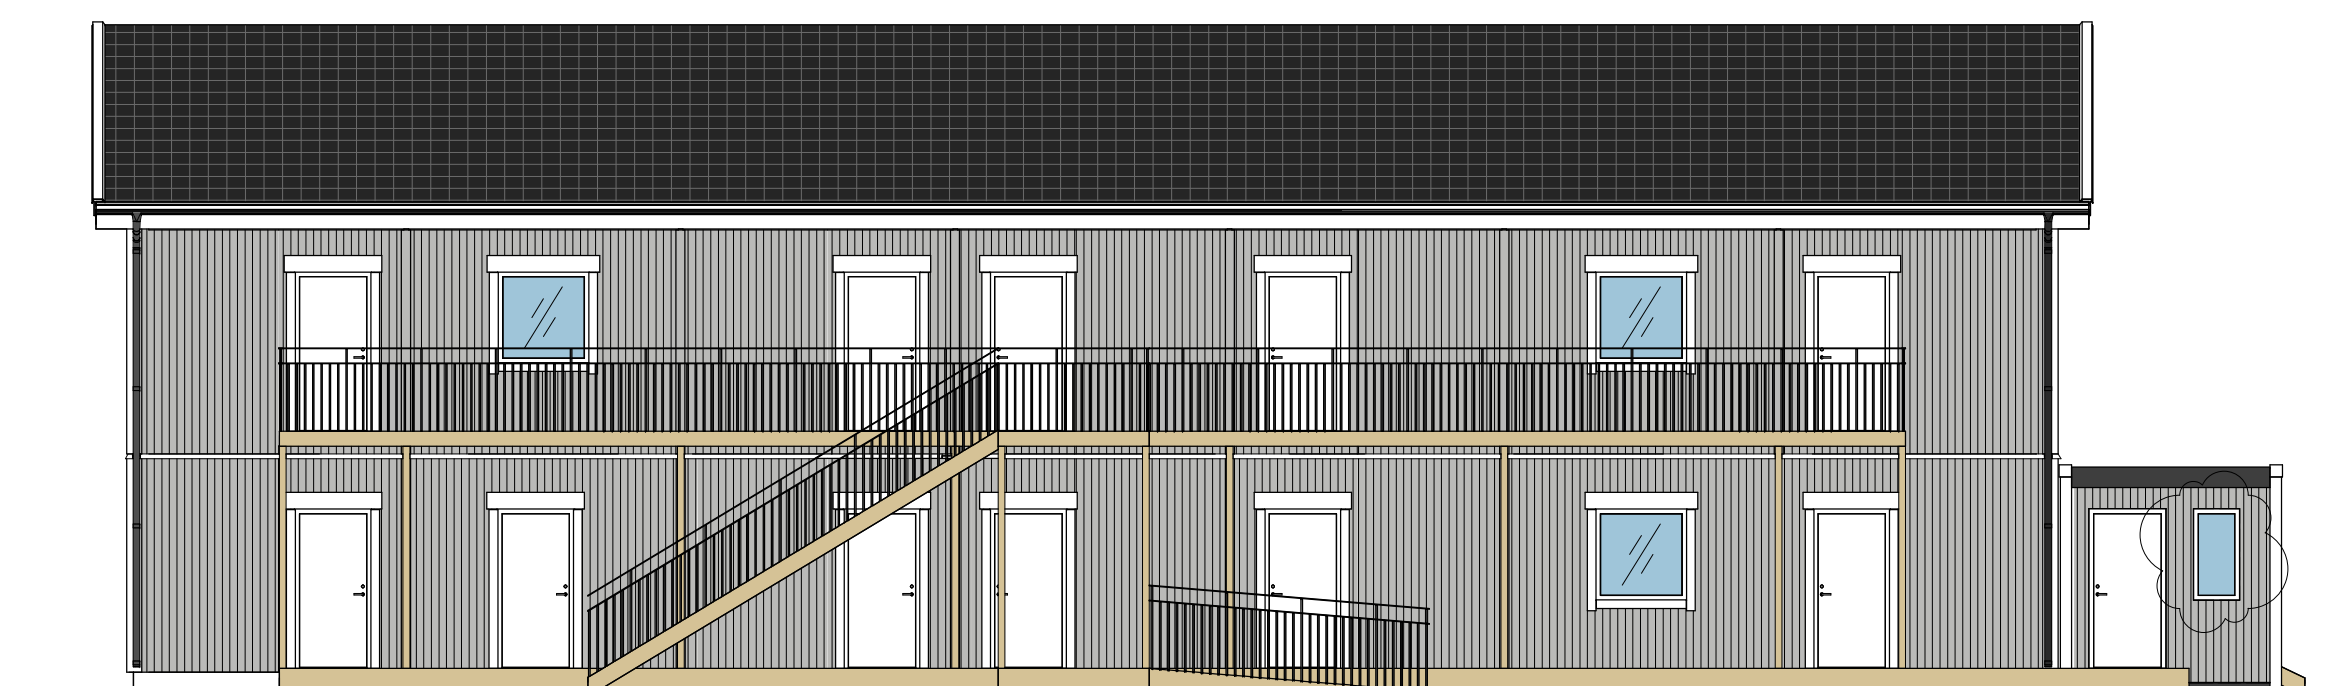


HUS 1. FASAD MOT ÖSTER  
1 : 100

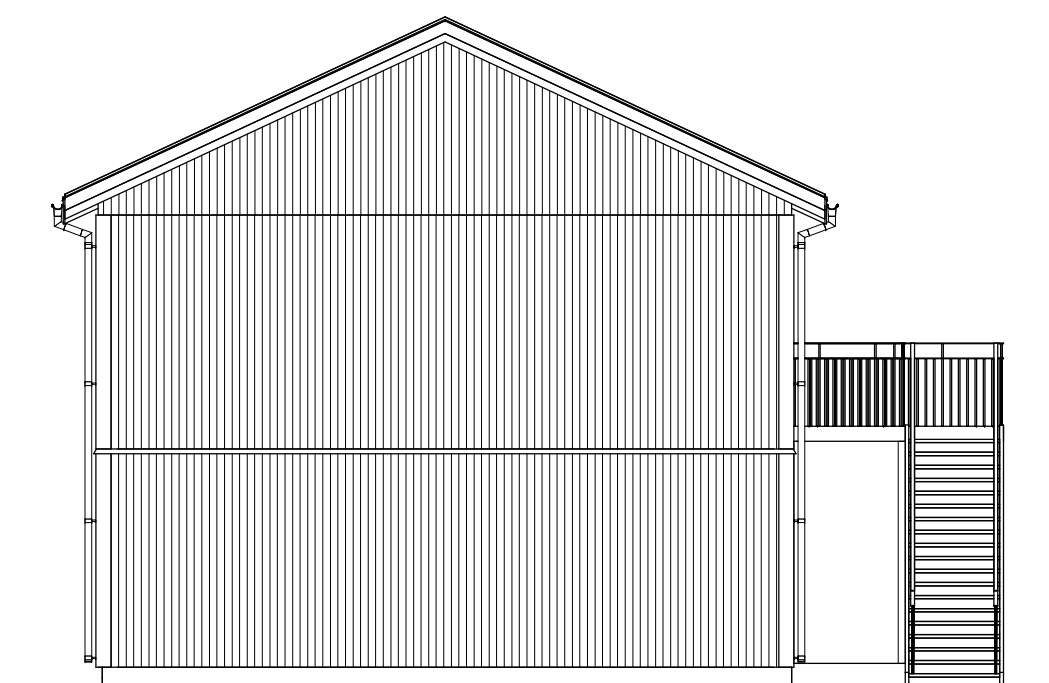


HUS 1. FASAD MOT SÖDER  
1 : 100

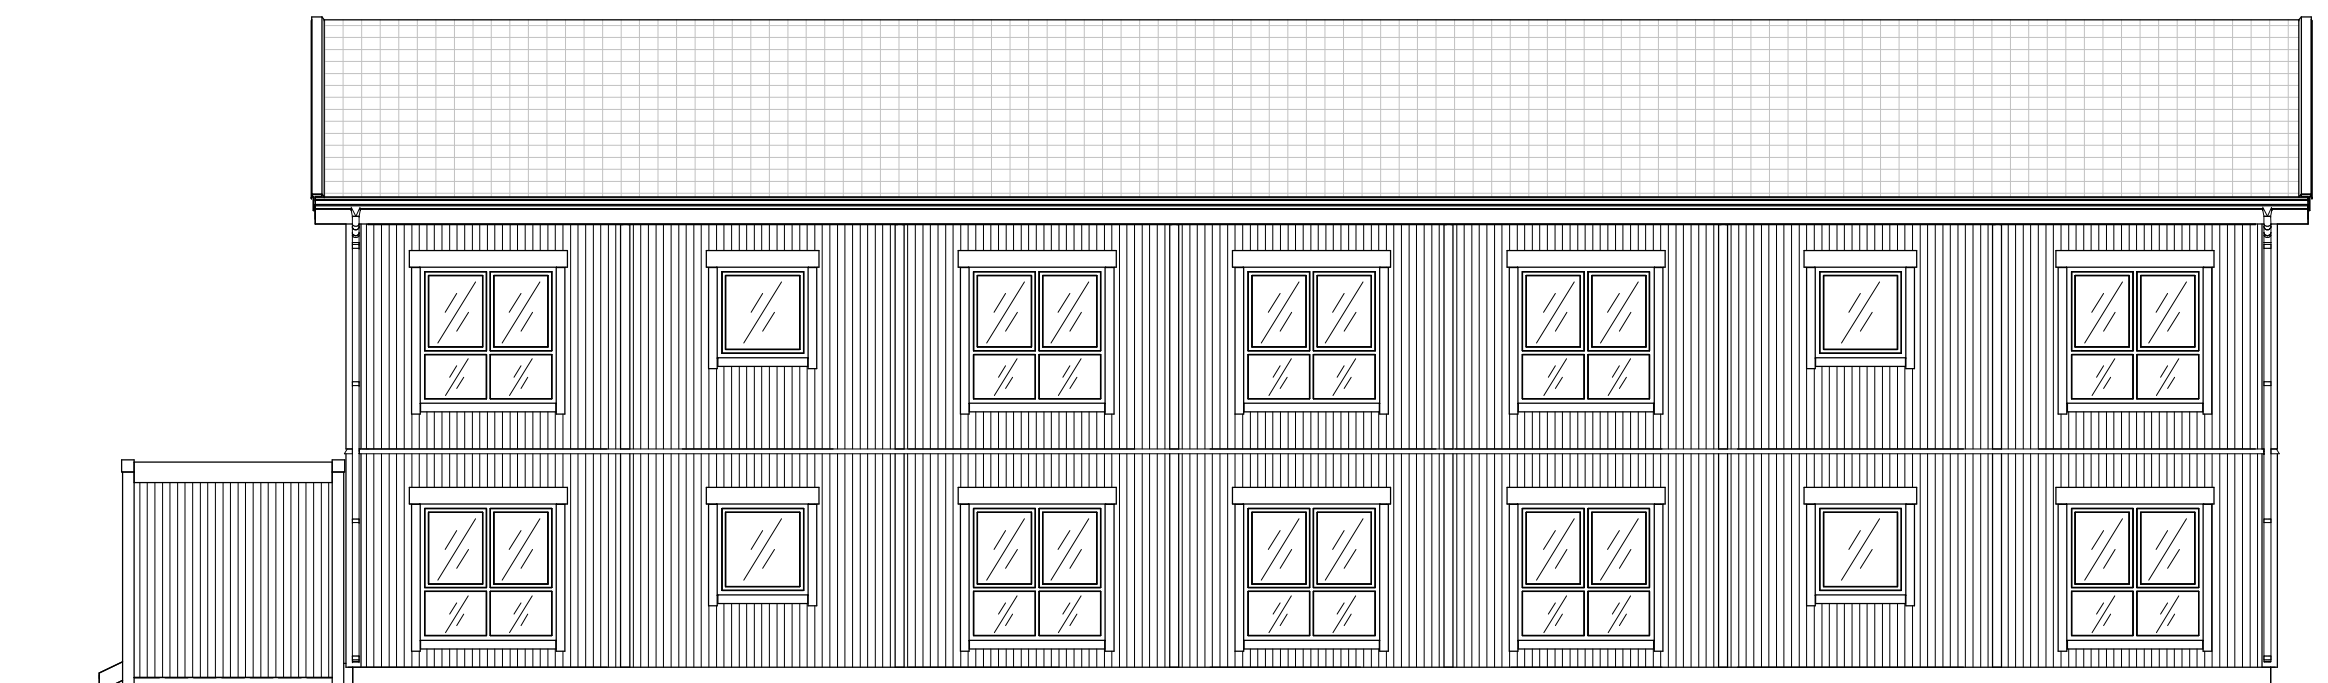


HUS 1. FASAD MOT VÄSTER  
1 : 100

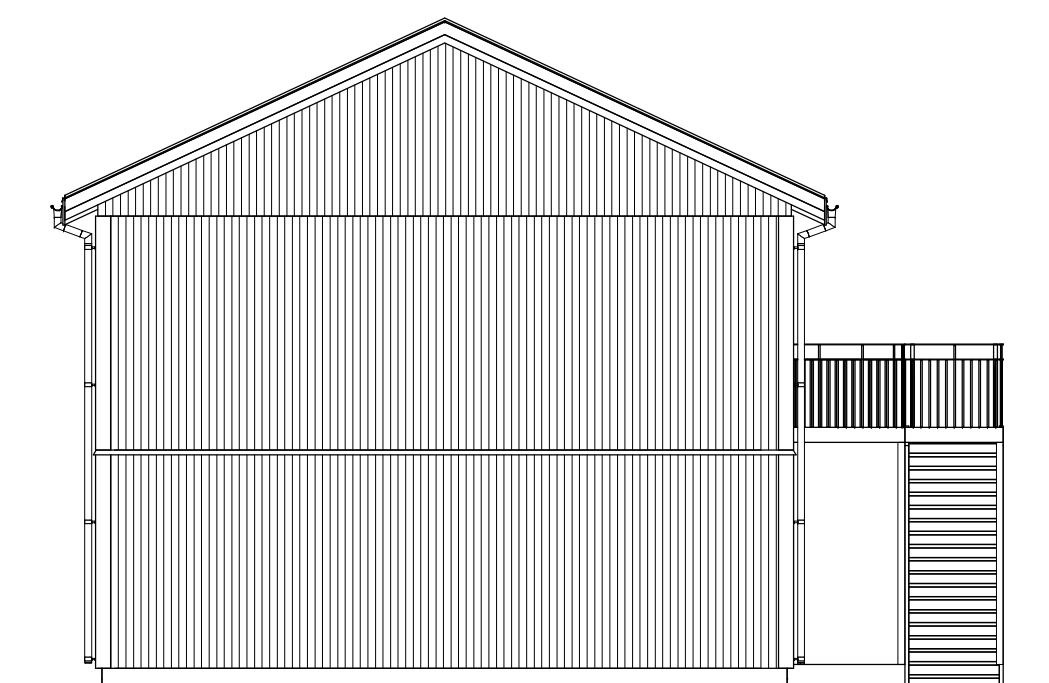

HUS 2. FASAD MOT NORR  
1 : 100

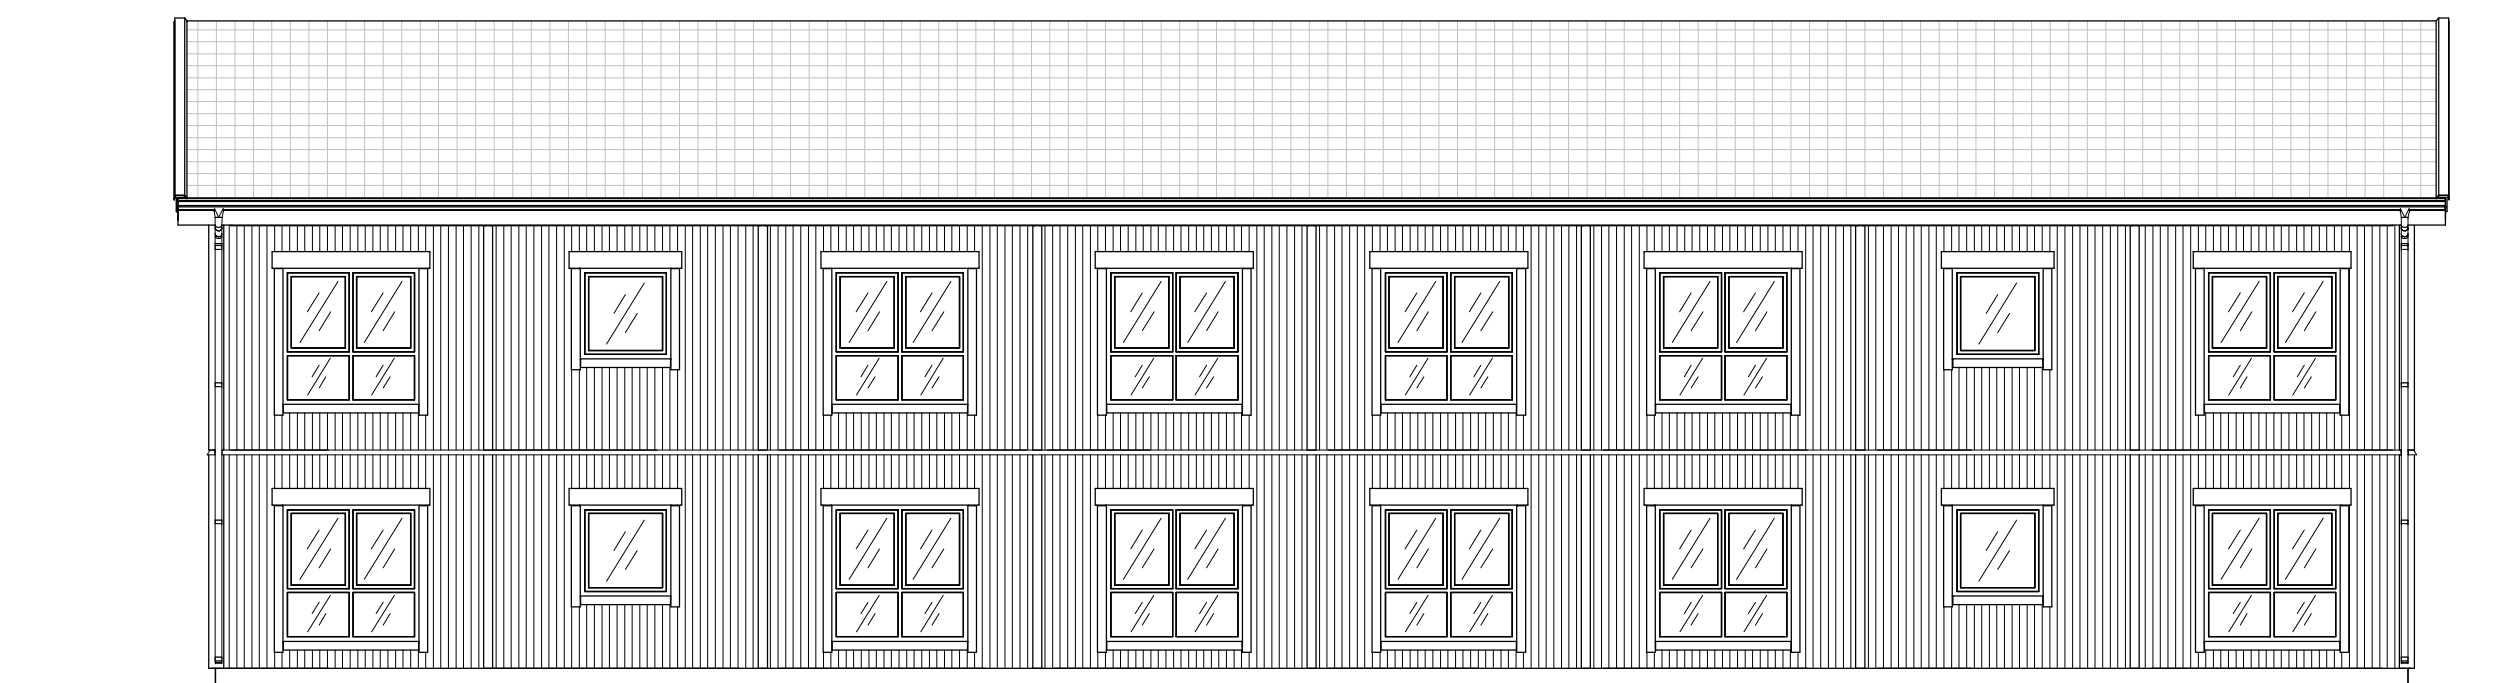

HUS 2. FASAD MOT ÖSTER  
1 : 100

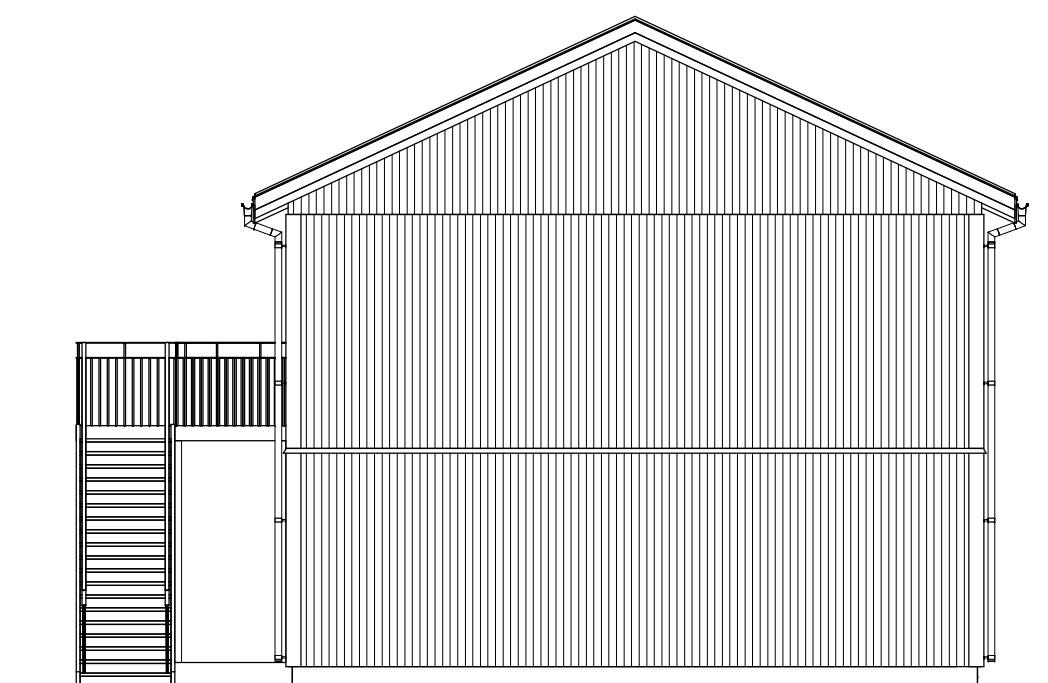

HUS 2. FASAD MOT SÖDER  
1 : 100



HUS 2. FASAD MOT VÄSTER  
1 : 100

0 2 4 6 8 10 m



ANVISNINGAR / FÖRESKRIFTER

ALLA MÅTT i mm.


Detaljerna hänvisar till samtliga dörröppningar mellan moduler i hus 1 och 2.

HÖRISONTALSNITT


PRINCIPSNITT 1  
MODULSKARV - DÖRRÖPPNING

VERTIKALSNITT


PRINCIPSNITT B  
MODULSKARV - GOLV-, VÄGG- OCH TAKANSLUTNING

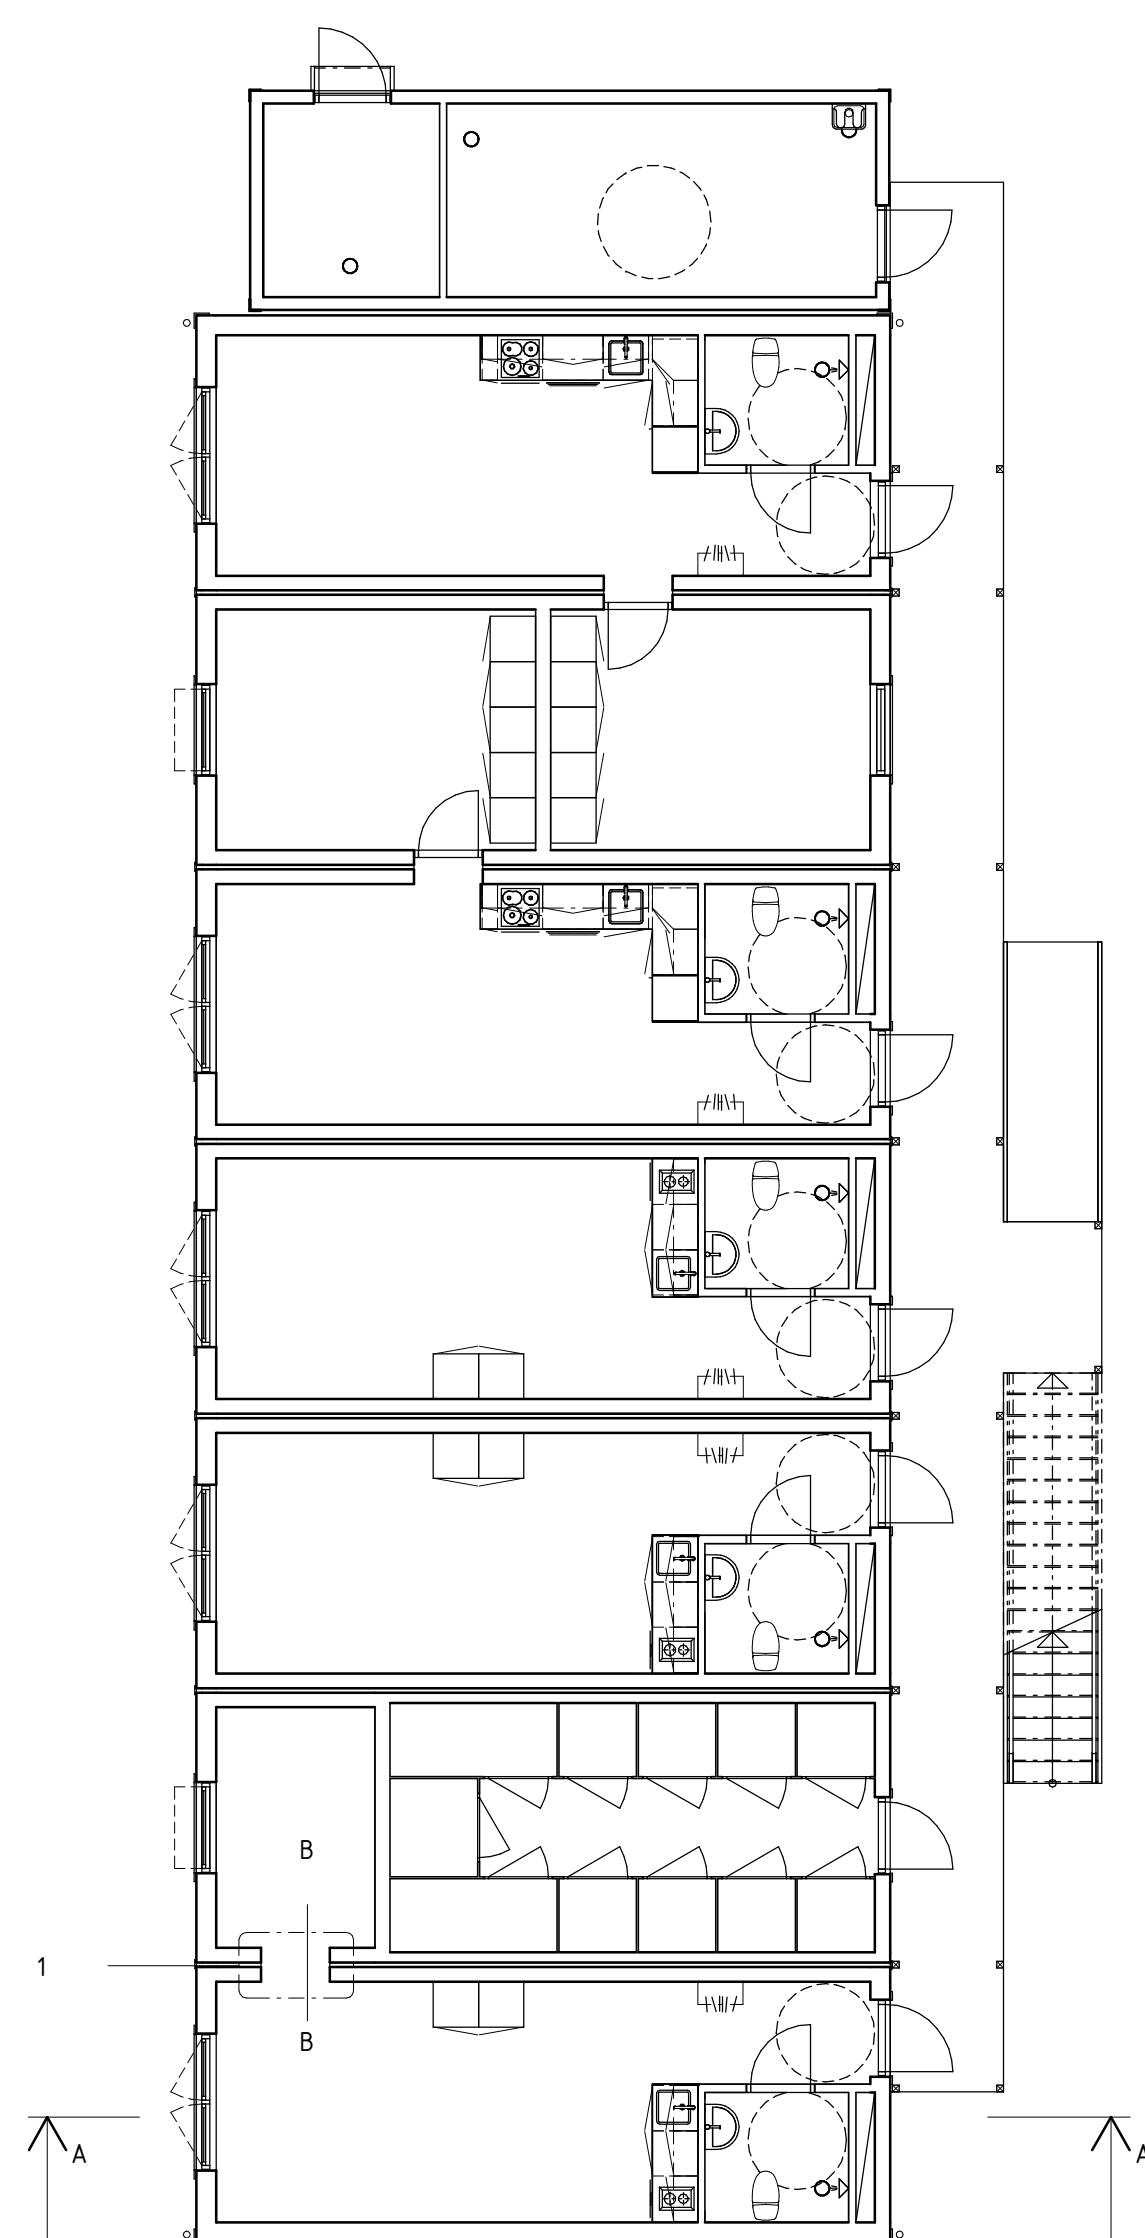


Plan 1  
1 : 100

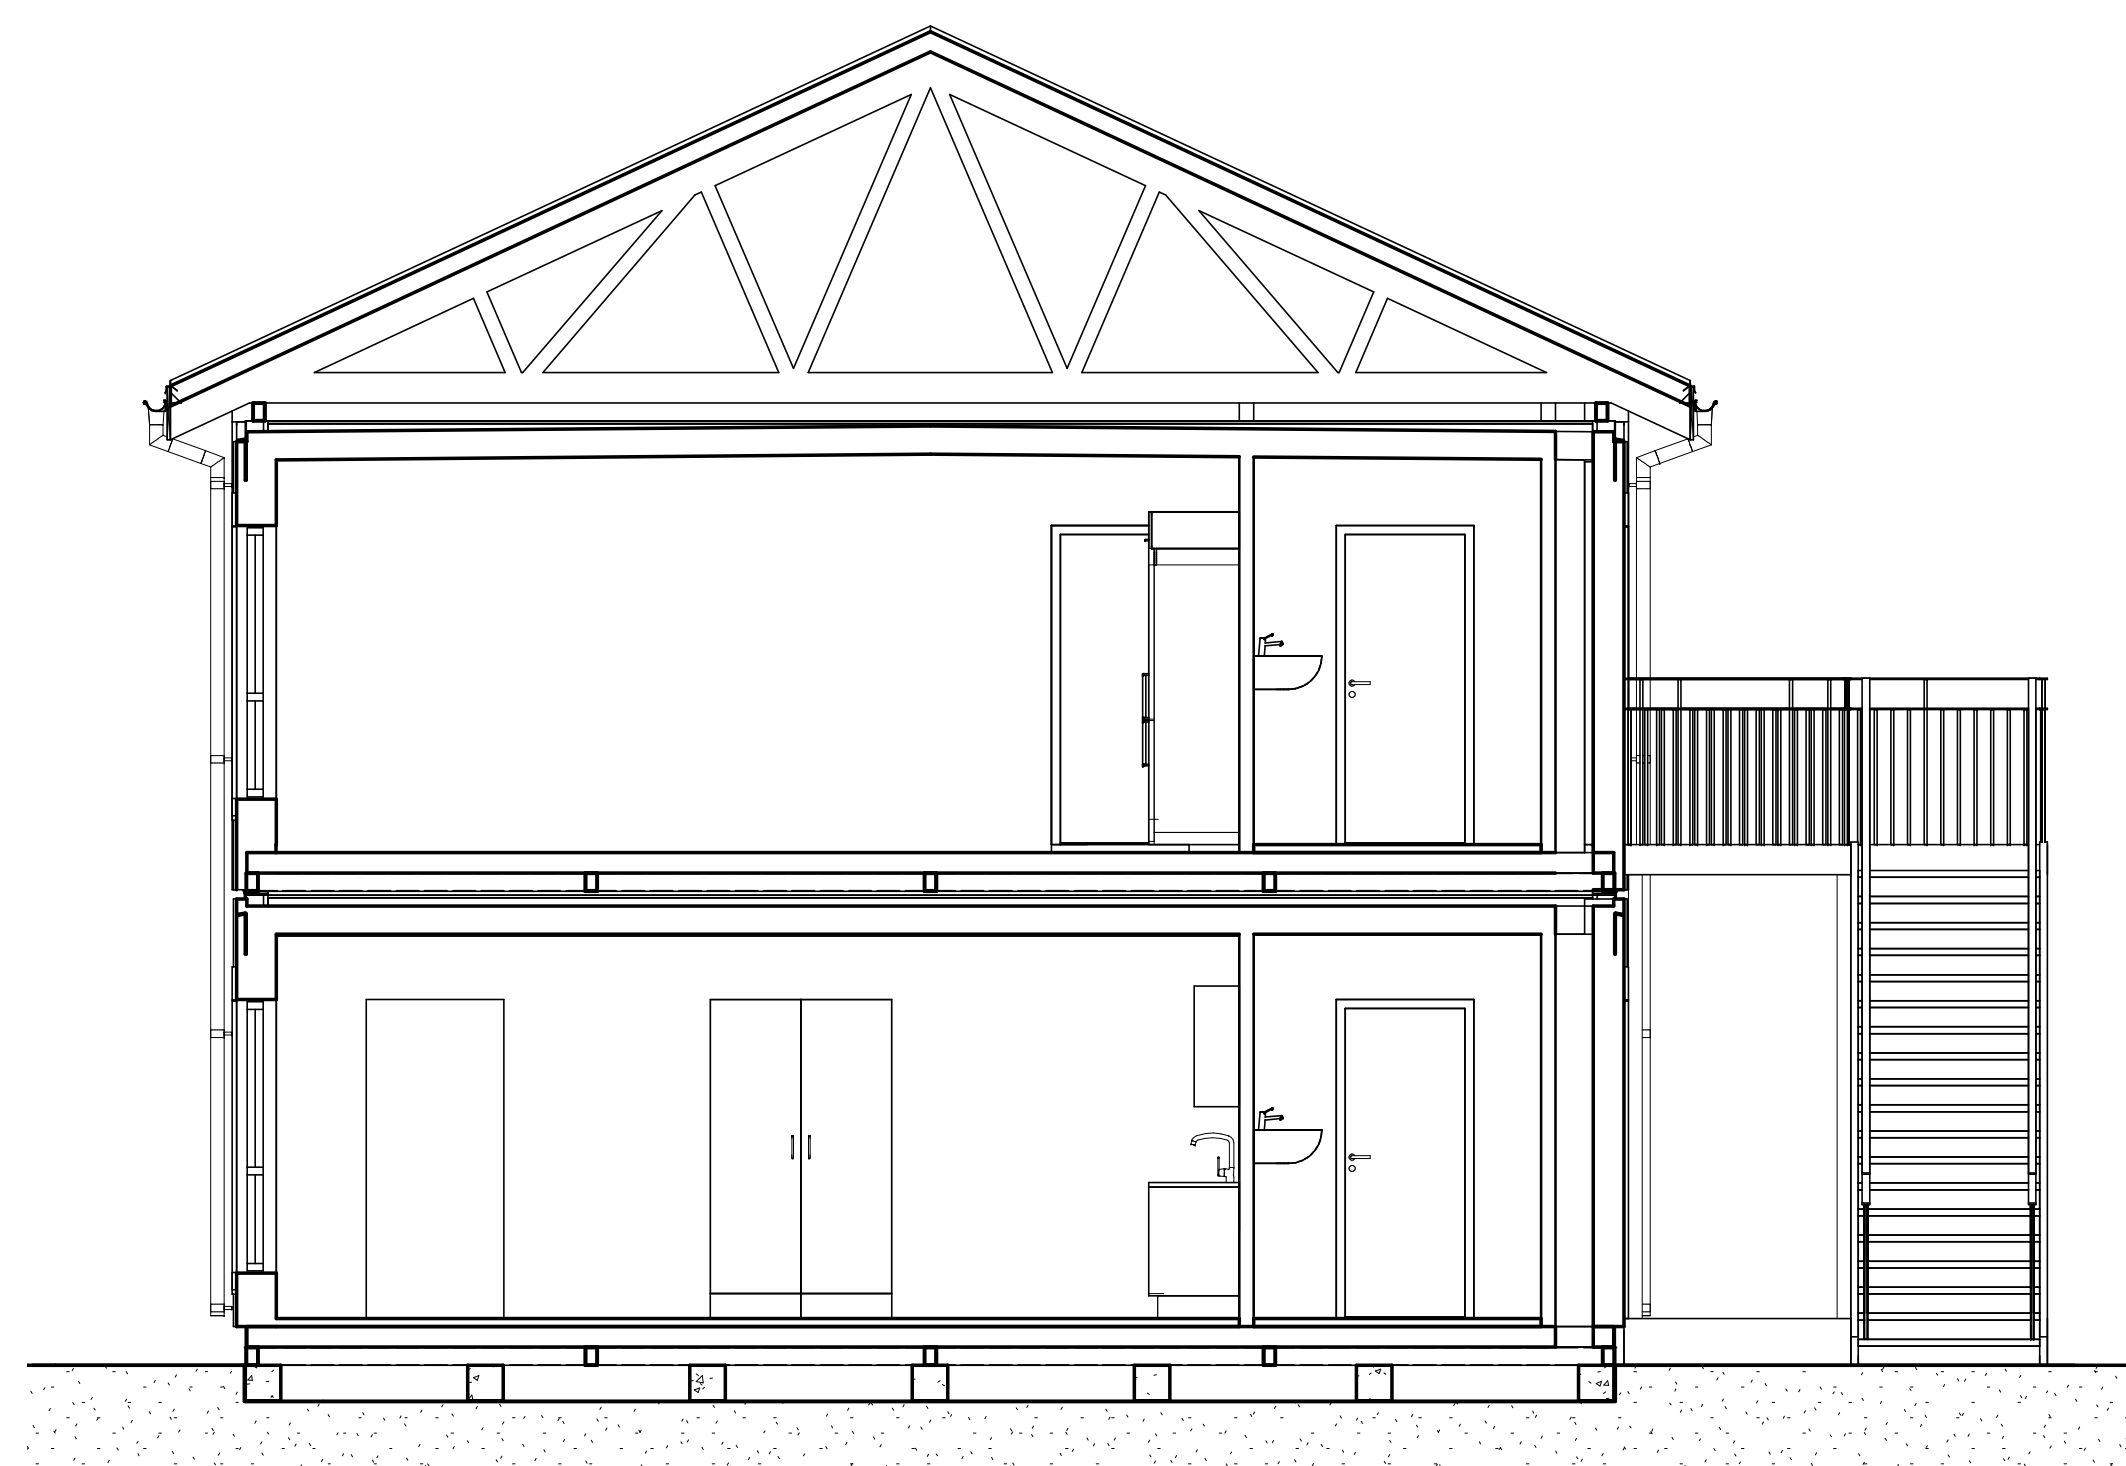

A-A  
1 : 50

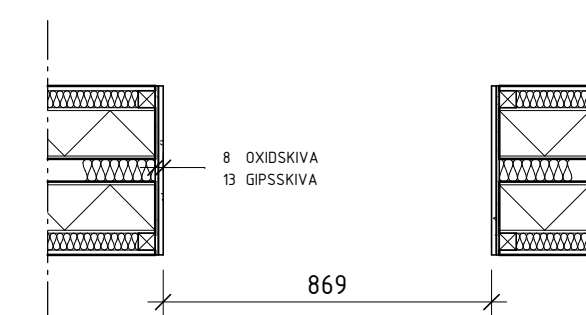

PRINCIPSNITT 1  
1 : 20

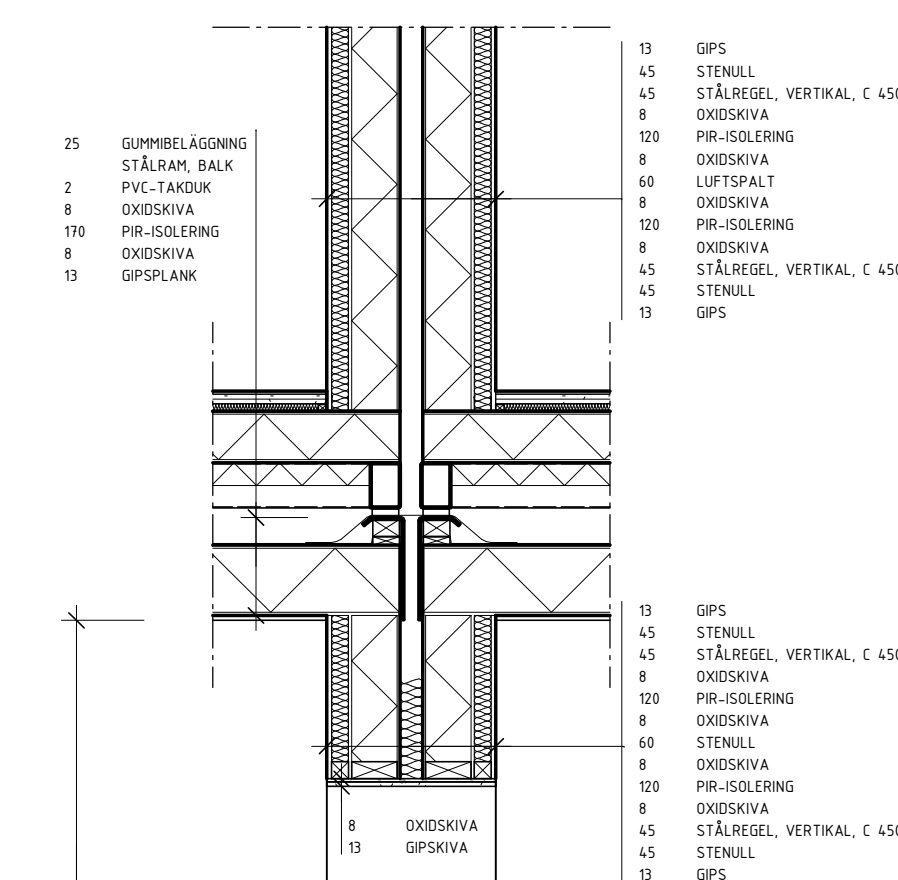

PRINCIPSNITT B  
1 : 20

HÄNVISNINGAR

FÖR PLANER SE:  
A-01-1-100 (Nybyggnadskarta)  
A-40-1-100

FÖR FASADER SE:  
A-40-3-100

FÖR DETALJER SE:  
A-40-6-100

FÖR UPPSTÄLLNINGAR SE:  
A-46-4-100  
A-46-4-101

BET	ANDRINGEN AVSER	DATUM	SIGN

BYGGHANDLING

STORA RAMSJÖ 1:187

SALA-HEBY KOMMUN



SMART, EFFICIENT, FIRE RESISTANT

X A	ZENERGY AB	tel. 036-12 25 31
-----	------------	-------------------

UPPROG NR	RITADY/KONSTR. AV	HANDLÄGGARE
P18-04	TB	TB
DATUM	ANSVARIG	
18.03.29	DZENAN KAHVIC	

NYBYGGNAD FLERBOSTADSHUS  
INFORMATIONSRITNING  
GÄLLER FÖR HUS 1 & 2  
PRINCIPDETALJER

SKALA	NUMMER	BET
A1 1:20	A-40-6-100	
A3 1:40		

0 0,5 1 1,5 2 m